

VILLA & CASA

Referans 5380



VILLA & CASA



Referans 5380 |

SÖZLEŞME
VENDITE

PLAN
1/2

FIYAT
€ 1.500.000

YÜZEY
600 METREKARE

ENERJİ DERECESESİ
A : 111,78 KWH/M²A

ISITMA
AUTONOMO

YATAK ODALARI
4

SİTEDE GÖR



BANYOLAR
5


DETAYLAR


sinyalizasyon, Klima, gömme dolaplar, Kaldırmak, Banyo, Balkon, Çubuk, Barbekü, mahzen, Duş, Garaj, Bahçe, internet, Spor salonu, Havuz, Park yeri, Teras, Deniz manzarası, Dağ manzarası

VILLA & CASA



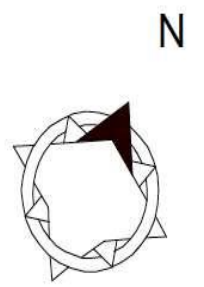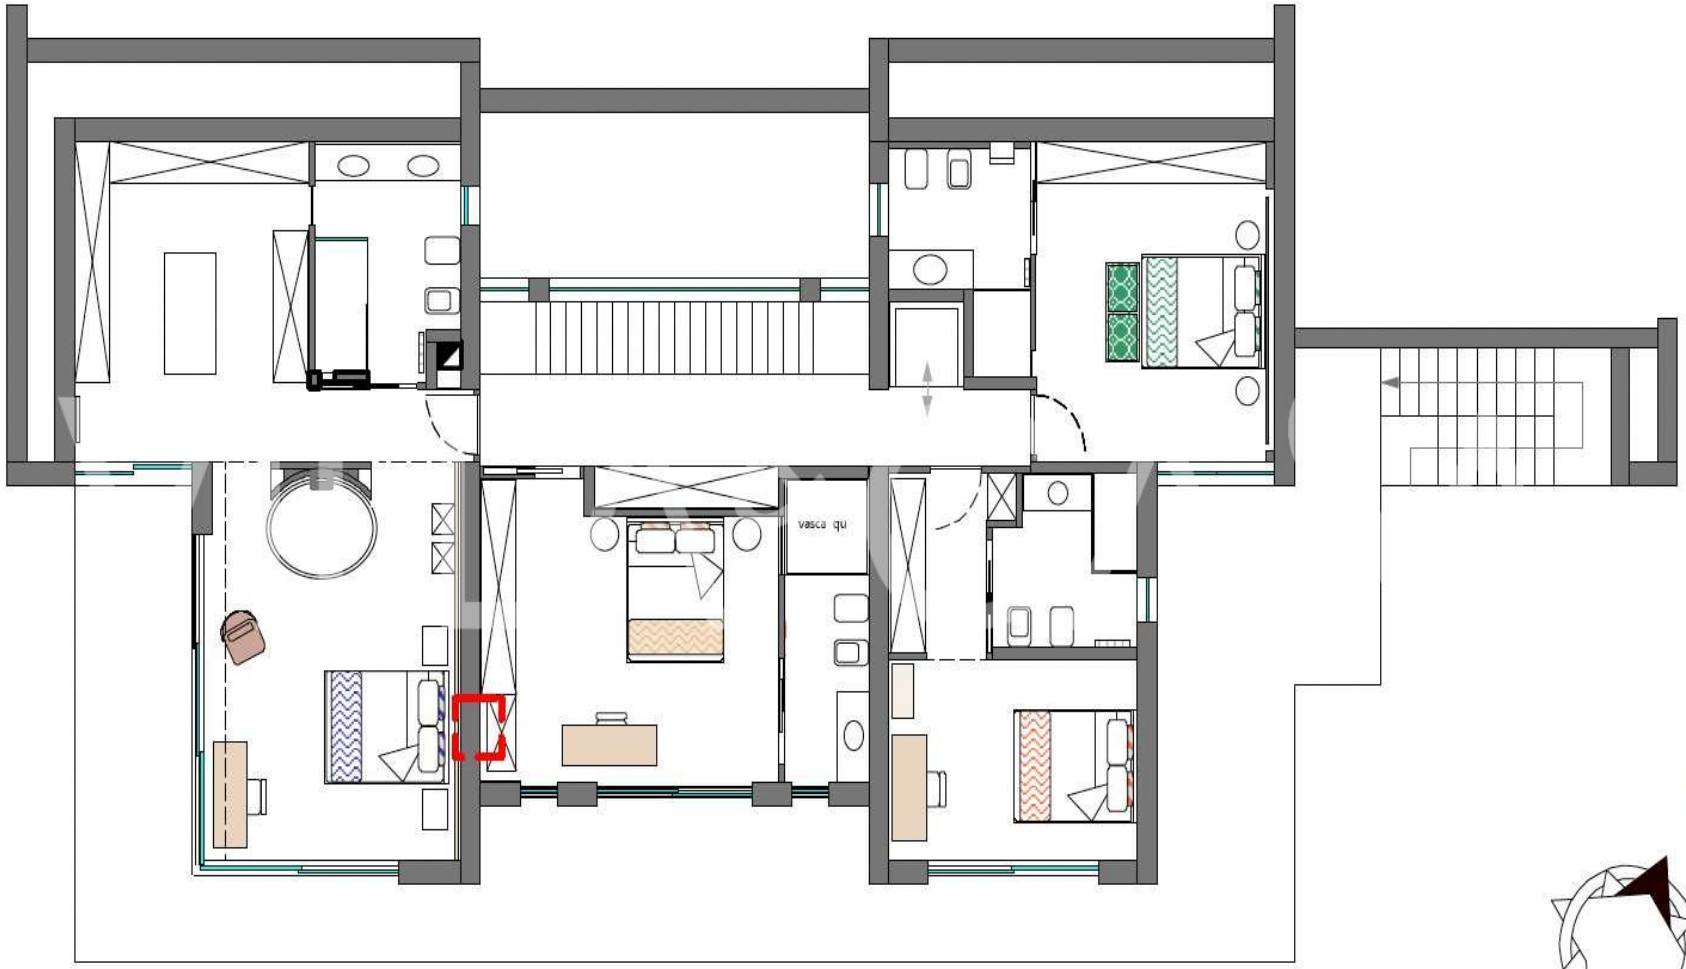

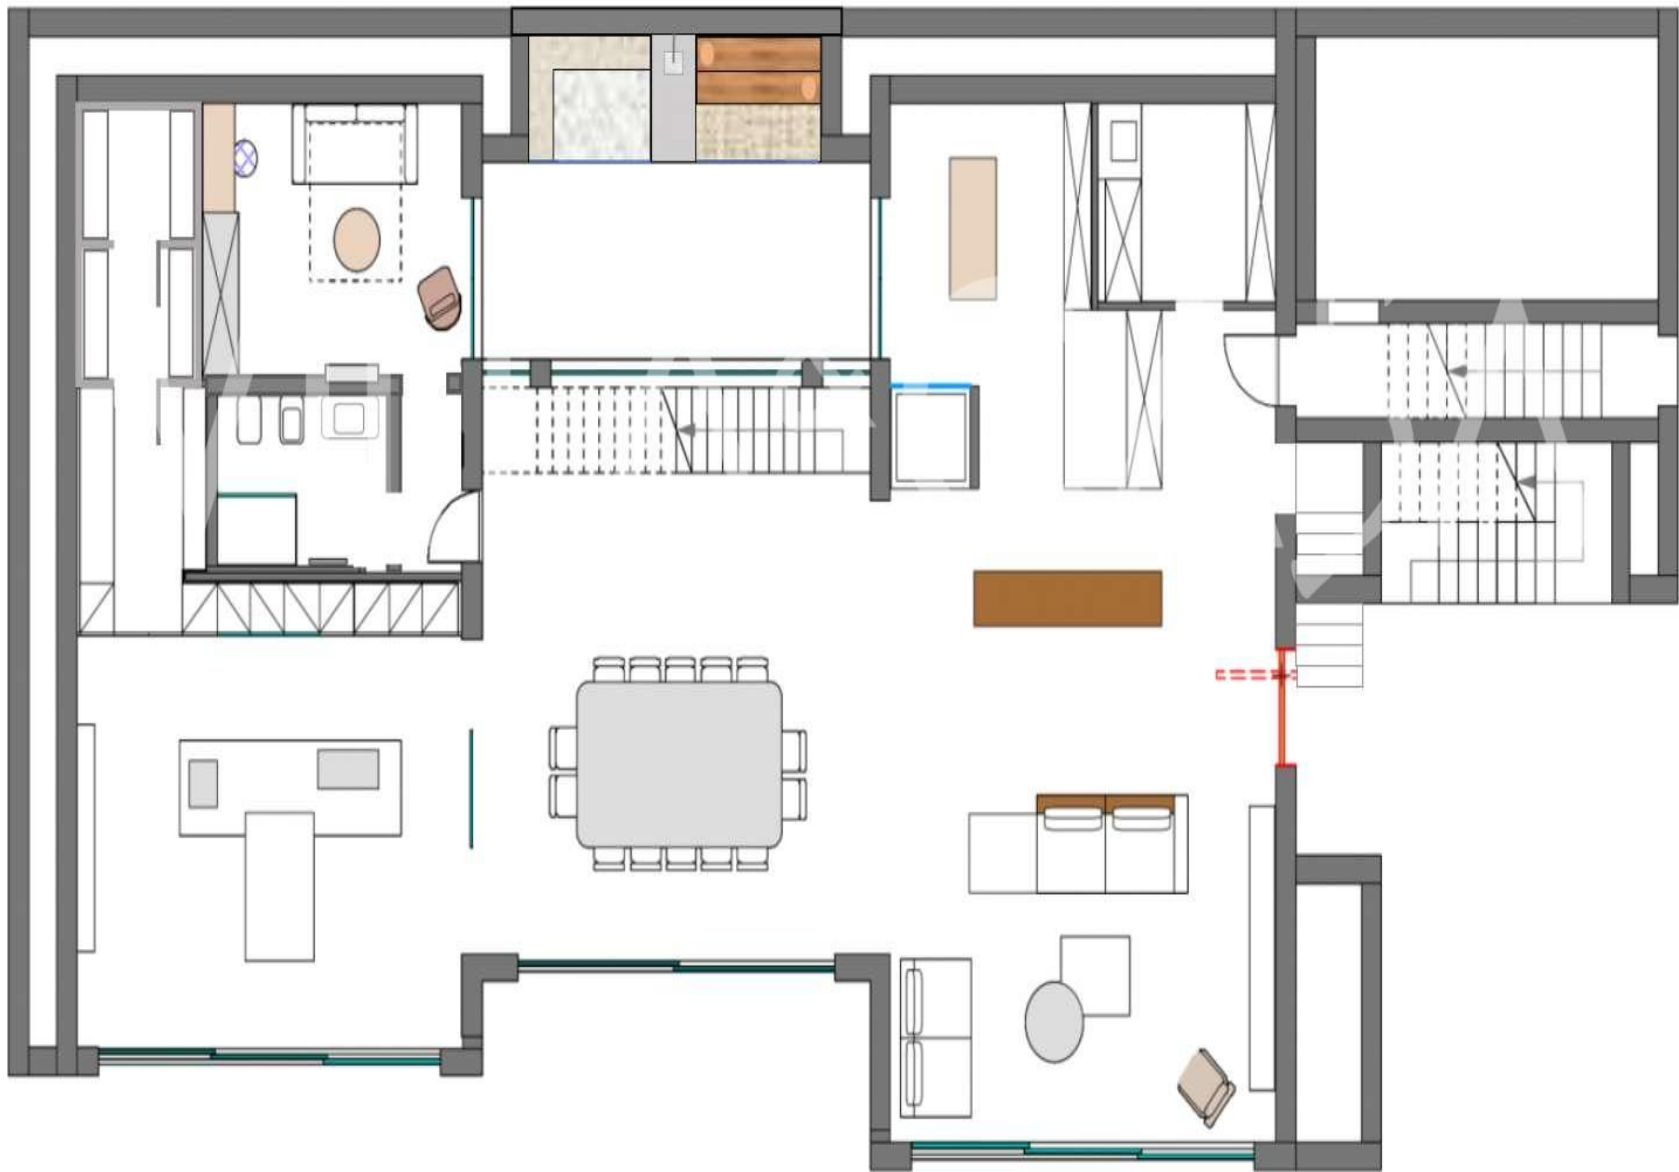


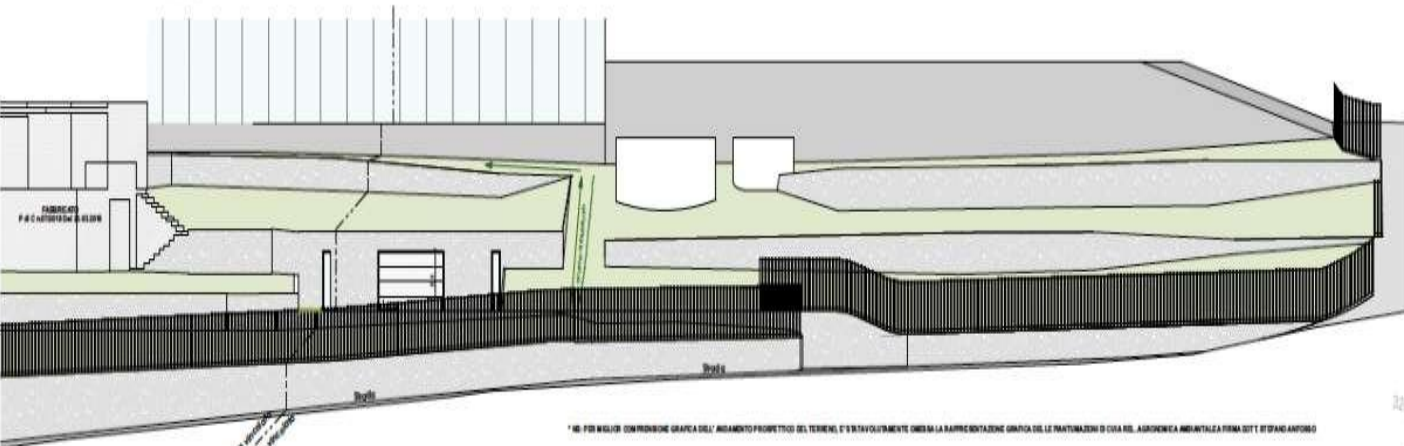


* NB. PER MIGLIOR COMPRESIONE GRAFICA DELL'ANDAMENTO PROSPETTICO DEL TERRENO, E' STATO VOLUNTARIAMENTE OMESSA LA RAPPRESENTAZIONE GRAFICA DELLE PIANIFICAZIONI DI CUIA DEL SUDDETERMINA AMBIENTALE PRIMA DOTT. STEFANO ANTONIO

TABELLA VEGETAZIONALE

PIANTA BOX AUTO scala 1:100

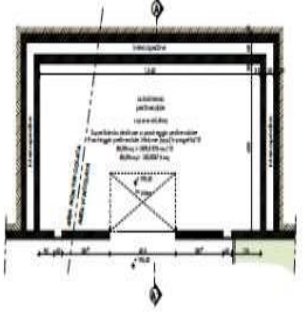

SEZIONE PAESAGGISTICA scala 1:100

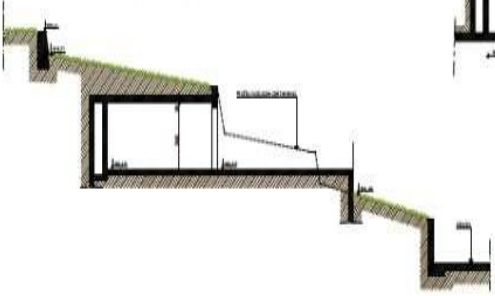

PLANIMETRIA GENERALE scala 1:200



Legenda

- : linea area vincolata
- : confini catastali
- : mapp. poli. catastali
- : fabbricati
- : confini lotto

VILLA & CASA

milano@azarovs.com

ITALYA, MILANO

Via Manlio ve Gioacchino Saverè n. 1
(+39) 0184639032 (+39) 3884227146